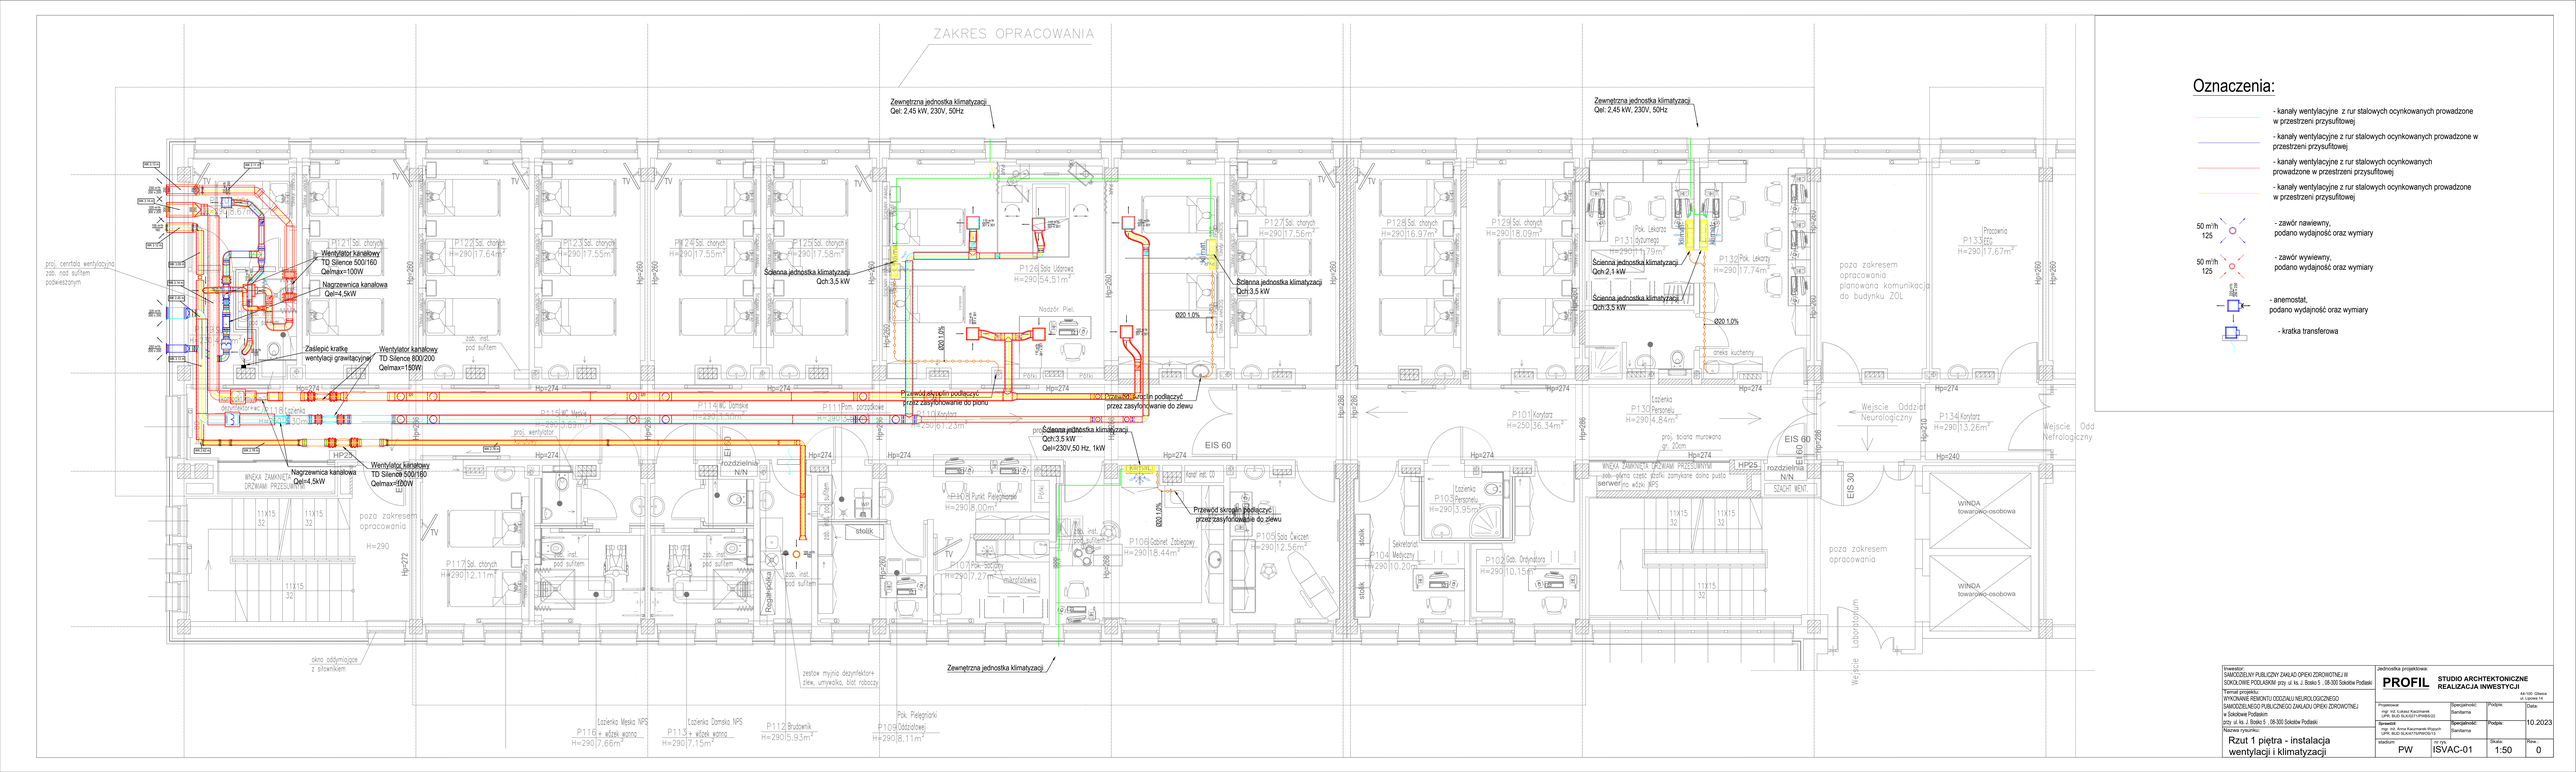

Inwestor: SAMODZIELNY PUBLICZNY ZAKŁAD OPIEKI ZDROWOTNEJ W SOKOŁOWIE PODLASKIM przy ul. ks. J. Bosko 5 , 08-300 Sokołów Podlaski	Jednostka projektowa: **PROFIL** STUDIO ARCHITEKTONICZNE REALIZACJA INWESTYCJI		
Temat projektu: WYKONANIE REMONTU ODDZIAŁU NEUROLOGICZNEGO SAMODZIELNEGO PUBLICZNEGO ZAKŁADU OPIEKI ZDROWOTNEJ w Sokołowie Podlaskim przy ul. ks. J. Bosko 5 , 08-300 Sokołów Podlaski	Projektował: mgr inż. Łukasz Kaczmarek UPR. BUD.SLK/0371/PWBS/22	Specjalność: Sanitarna	Podpis:
	Sprawdził: mgr inż. Anna Kaczmarek-Wojcik UPR. BUD.SLK/0177/PWOK/13	Specjalność: Sanitarna	Podpis:
Nazwa rysunku: Rzut 1 piętra - instalacja wentylacji i klimatyzacji	Skala: PW	Nr rys.: ISVAC-01	Skala: 1:50

Data: 10.2023

Rew. 0