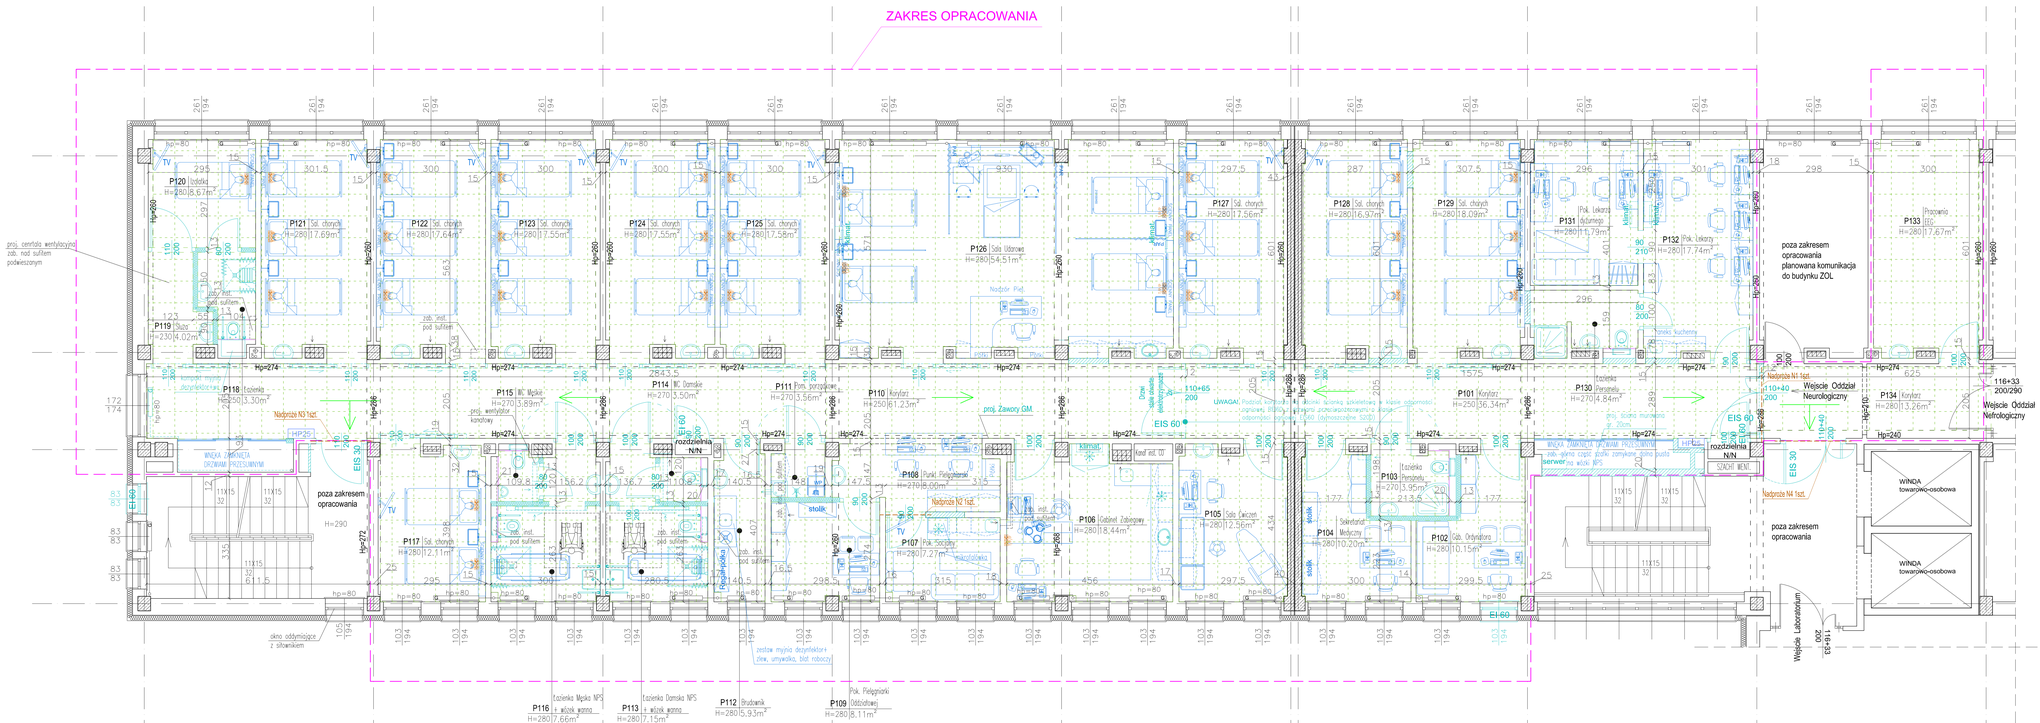

ZESTAWIENIE POWIERZCHNI UŻYTKOWEJ	w zakresie opr.	Piętro 1	
L.P.	pomieszczenie	wykończenie posadzki	sufit	pow. (m2)
P101	Korytarz	wykładzina PCV	kasetonowy	36,34
P102	Gab. Ordynatora	wykładzina PCV	kasetonowy	10,15
P103	Łazienka Personelu	gres	kasetonowy	3,95
P104	Sekretariat Medyczny	wykładzina PCV	kasetonowy	10,20
P105	Sala ćwiczeń	wykładzina PCV	kasetonowy	12,56
P106	Gab. Zabiegowy	wykładzina PCV	kasetonowy	18,44
P107	Pok. Socjalny	wykładzina PCV	kasetonowy	7,27
P108	Punkt Pielęgniarski	wykładzina PCV	kasetonowy	8,00
P109	Pok. Pielęgniarki Oddziałowej	wykładzina PCV	kasetonowy	8,11
P110	Korytarz	wykładzina PCV	kasetonowy	61,23
P111	Pom. Porządkowe	gres	kasetonowy	3,56
P112	Brudownik	gres	kasetonowy	5,93
P113	Łazienka Damska NPS + wózek wanna	gres	kasetonowy	7,15
P114	WC Damskie	gres	kasetonowy	3,50
P115	WC Męskie	gres	kasetonowy	3,89
P116	Łazienka Męska NPS + wózek wanna	gres	kasetonowy	7,66
P117	Sala chorych	wykładzina PCV	kasetonowy	12,11
P118	Łazienka	gres	kasetonowy	3,30
P119	Śluza	wykładzina PCV	kasetonowy	4,02
P120	Izolatka	wykładzina PCV	kasetonowy	8,67
P121	Sala chorych	wykładzina PCV	kasetonowy	17,69
P122	Sala chorych	wykładzina PCV	kasetonowy	17,64
P123	Sala chorych	wykładzina PCV	kasetonowy	17,55
P124	Sala chorych	wykładzina PCV	kasetonowy	17,55
P125	Sala chorych	wykładzina PCV	kasetonowy	17,58
P126	Sal. Chorych wzmożonego nadzoru	wykładzina PCV	kasetonowy	54,51
P127	Sala chorych	wykładzina PCV	kasetonowy	17,56
P128	Sala chorych	wykładzina PCV	kasetonowy	16,97
P129	Sala chorych	wykładzina PCV	kasetonowy	18,09
P130	Łazienka Personelu	gres	kasetonowy	4,84
P131	Pok. Lekarza dyżurnego	wykładzina PCV	kasetonowy	11,79
P132	Pok. Lekarzy	wykładzina PCV	kasetonowy	17,74
P133	Pracownia EEG	wykładzina PCV	kasetonowy	17,67
P134	Korytarz	wykładzina PCV	kasetonowy	13,26
RAZEM				**496,48**

LEGENDA:

- ściany i elementy konstrukcji bez zmian
- projektowane ściany i elementy konstrukcji, wyposażenia
- projektowany sufit akustyczny kasetonowy 60x60cm podwieszany na ruszcie aluminiowym (ruszt niewidoczny), wysokość montażowa zgodnie z oznaczeniem na rysunku
- Nadproże N1 — Proj. systemowe nadproże strunobetonowe SBN 120/120 do ścianek działowych
- RRR — Proj. punkt gazów medycznych (tlen, próżnia, powietrze)
- projektowane ściany działowe, szkieletowe gr 12,5cm REI 30 do pom. wilgotnych, szkielet z profili stalowych ocynkowanych 10cm wypełniony wełną mineralną gr 60mm i gęstości 40kg/m³. Ściany obustronnie wykończone płytami gipsowo-włóknowymi 1x12,5mm gr
- oznaczenie kierunku istn. drogi ewakuacyjnej

LEGENDA:

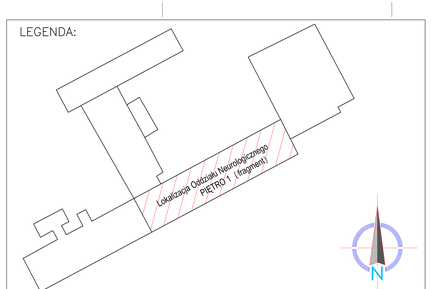

Oddział Neurologiczny 32 łóżkowy

Inwestor: SAMODZIELNY PUBLICZNY ZAKŁAD OPIEKI ZDROWOTNEJ W SOKOŁOWIE PODLASKIM przy ul.ks.J.Bosko 5 , 08-300 Sokołów Podlaski

Temat projektu: WYKONANIE REMONTU ODDZIAŁU NEUROLOGICZNEGO SAMODZIELNEGO PUBLICZNEGO ZAKŁADU OPIEKI ZDROWOTNEJ w Sokołowie Podlaskim przy ul ks. J. Bosko 5 , 08-300 Sokołów Podlaski

Nazwa rysunku: RZUT PIĘTRA 1 - technologia

Jednostka projektowa: **PROFIL** STUDIO ARCHITEKTONICZNE REALIZACJA INWESTYCJI ul.Ogrodowa 14

Projektował: mgr inż. arch. Jolanta Nowak upr. MAZ/178/90/PKOIA/15 — Specjalność: Architektoniczna — Podpis: — Data: 10.2023

Sprawdził: mgr inż. arch. Bohdanna Wiesława Kuźmiuk upr. MAZ/174/92 — Specjalność: Architektoniczna — Podpis: — Data:

skala/format	nr rys.	Skala	Size
PB	A-03	1:50	0