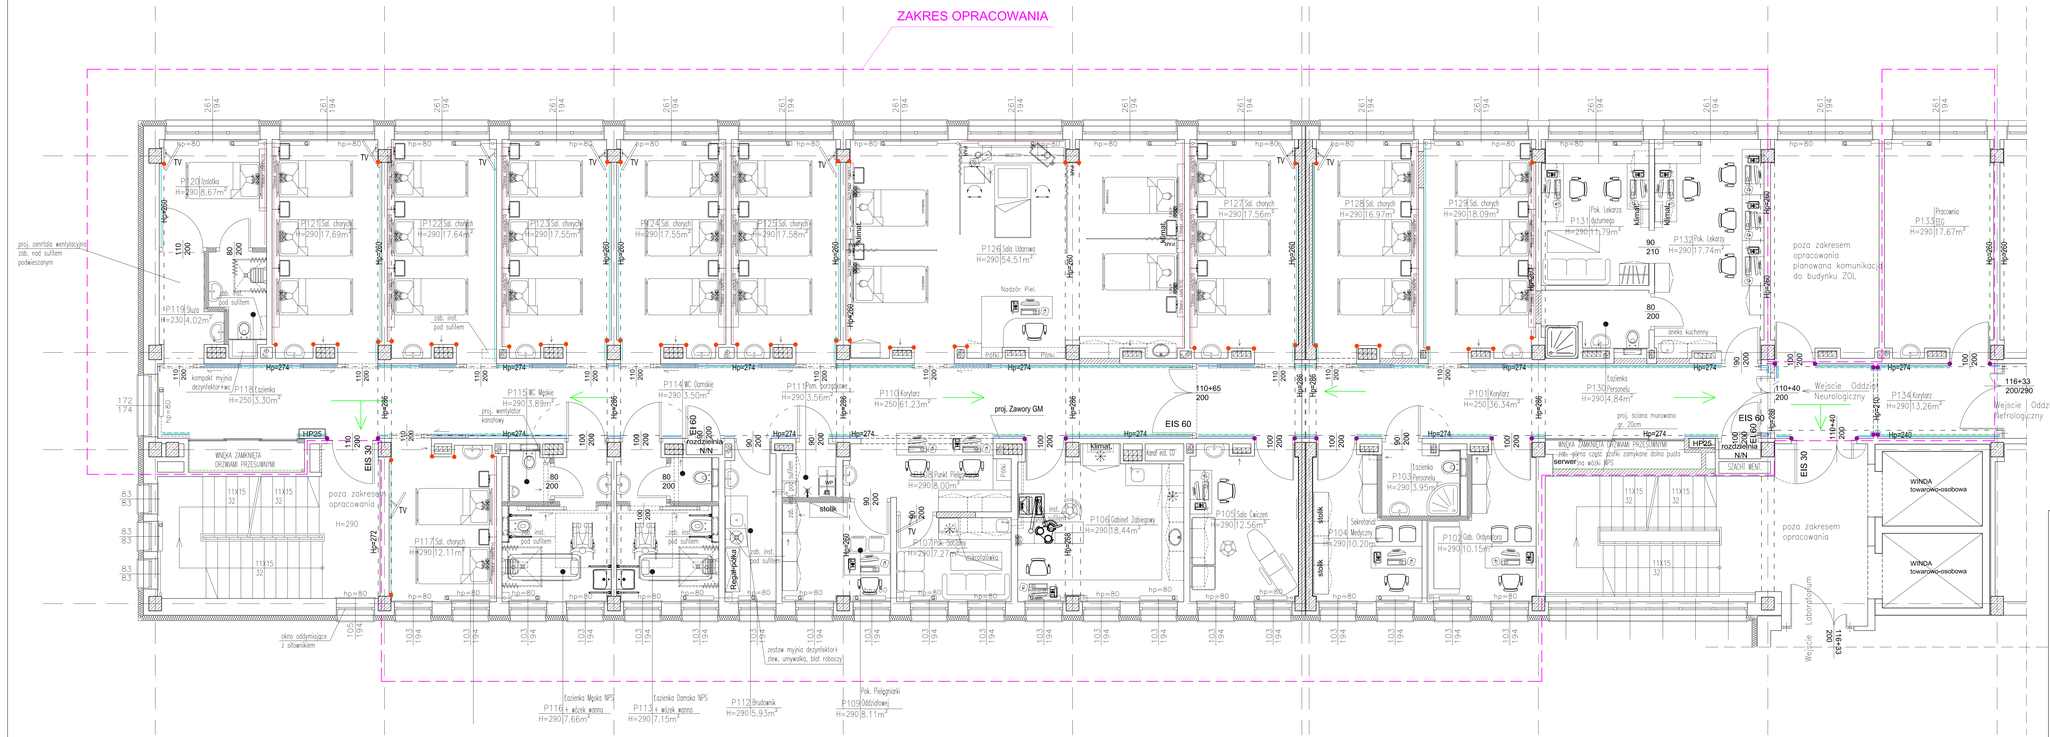

ZESTAWIENIE POWIERZCHNI UŻYTKOWEJ w zakresie opr. Piętro 1

L.P.	pomieszczenie	wykończenie posadzki	sufit	pow. (m2)
P101	Korytarz	wykładzina PCV	kasetonowy	36,34
P102	Gab. Ordynatora	wykładzina PCV	tynkowany	10,15
P103	Łazienka Personelu	gres	tynkowany	3,95
P104	Sekretariat Medyczny	wykładzina PCV	tynkowany	10,20
P105	Sala ćwiczeń	wykładzina PCV	tynkowany	12,56
P106	Gab. Zabiegowy	wykładzina PCV	tynkowany	18,44
P107	Pok. Socjalny	wykładzina PCV	tynkowany	7,27
P108	Punkt Pielęgniarski	wykładzina PCV	tynkowany	8,00
P109	Pok. Pielęgniarki Oddziałowej	wykładzina PCV	tynkowany	8,11
P110	Korytarz	wykładzina PCV	kasetonowy	61,23
P111	Pom. Porządkowe	gres	tynkowany	3,56
P112	Brudownik	gres	tynkowany	5,93
P113	Łazienka Damska NPS + wózek wanna	gres	tynkowany	7,15
P114	WC Damskie	gres	tynkowany	3,50
P115	WC Męskie	gres	tynkowany	3,89
P116	Łazienka Męska NPS + wózek wanna	gres	tynkowany	7,66
P117	Sala chorych	wykładzina PCV	tynkowany	12,11
P118	Łazienka	gres	tynkowany	3,30
P119	Służa	wykładzina PCV	kasetonowy	4,02
P120	Izolatka	wykładzina PCV	tynkowany	8,67
P121	Sala chorych	wykładzina PCV	tynkowany	17,69
P122	Sala chorych	wykładzina PCV	tynkowany	17,64
P123	Sala chorych	wykładzina PCV	tynkowany	17,55
P124	Sala chorych	wykładzina PCV	tynkowany	17,55
P125	Sala chorych	wykładzina PCV	tynkowany	17,58
P126	Sal. Chorych wzmożonego nadzoru	wykładzina PCV	tynkowany	54,51
P127	Sala chorych	wykładzina PCV	tynkowany	17,56
P128	Sala chorych	wykładzina PCV	tynkowany	16,97
P129	Sala chorych	wykładzina PCV	tynkowany	18,09
P130	Łazienka Personelu	gres	tynkowany	4,84
P131	Pok. Lekarza dyżurnego	wykładzina PCV	tynkowany	11,79
P132	Pok. Lekarzy	wykładzina PCV	tynkowany	17,74
P133	Pracownia EEG	wykładzina PCV	tynkowany	17,67
P134	Korytarz	wykładzina PCV	tynkowany	13,26
	RAZEM			**496,48**

LEGENDA:

- Narożnik na profilu CG50
- Narożnik naklejany CG50B
- Porręcz WG 42-4
- Arkusz winylowy WG204
- Arkusz winylowy WG304
- Odbojnica zatrzaskowa DC200

UWAGI:

Komunikacja:

–taśma winylowa mocowana nad cokołem oraz na wys. 80cm (odległość: posadzka –os taśmy)

–porręcz mocowana na wys. 90cm (odległość: posadzka– górna krawędź porręczy)

Sale chorych:

–odbojnica mocowana na wys. 45cm (odległość: posadzka –os odbojnicy)

–taśma winylowa mocowana na wys. 45cm odległość: posadzka –os taśmy)

Wysokość montażu do uzgodnienia z użytkownikiem w zależności od posiadanego sprzętu medycznego, oraz wózków transportowych.

Schemat zabezpieczeń ścian i drzwi:

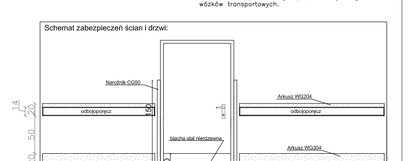

Inwestor: SAMODZIELNY PUBLICZNY ZAKŁAD OPIEKI ZDROWOTNEJ W SOKOŁOWIE PODLASKIM przy ul. ks. J. Bosko 5 , 08-300 Sokołów Podlaski

Temat projektu: WYKONANIE REMONTU ODDZIAŁU NEUROLOGICZNEGO SAMODZIELNEGO PUBLICZNEGO ZAKŁADU OPIEKI ZDROWOTNEJ w Sokołowie Podlaskim przy ul ks. J. Bosko 5 , 08-300 Sokołów Podlaski

Nazwa rysunku: RZUT PIĘTRA 1 - zabezpieczenie ścian i narożników

Jednostka projektowa: **PROFIL** STUDIO ARCHITEKTONICZNE REALIZACJA INWESTYCJI 44-100 Gliwice ul. Ujejskiego 14

Projektował: mgr inż. arch., Jolanta Nowak upr. bud. 178/90/WKŚ/0213 — Specjalność: Architektoniczna — Podpis: — Data:

Sprawdził: mgr inż. arch. Jarosław Nowak upr. bud. 178/90/WKŚ/0214 — Specjalność: Architektoniczna — Podpis: — Data: 10.2023

etap: PW — nr rys: A-06 — Skala: 1:50 — Stron: 0