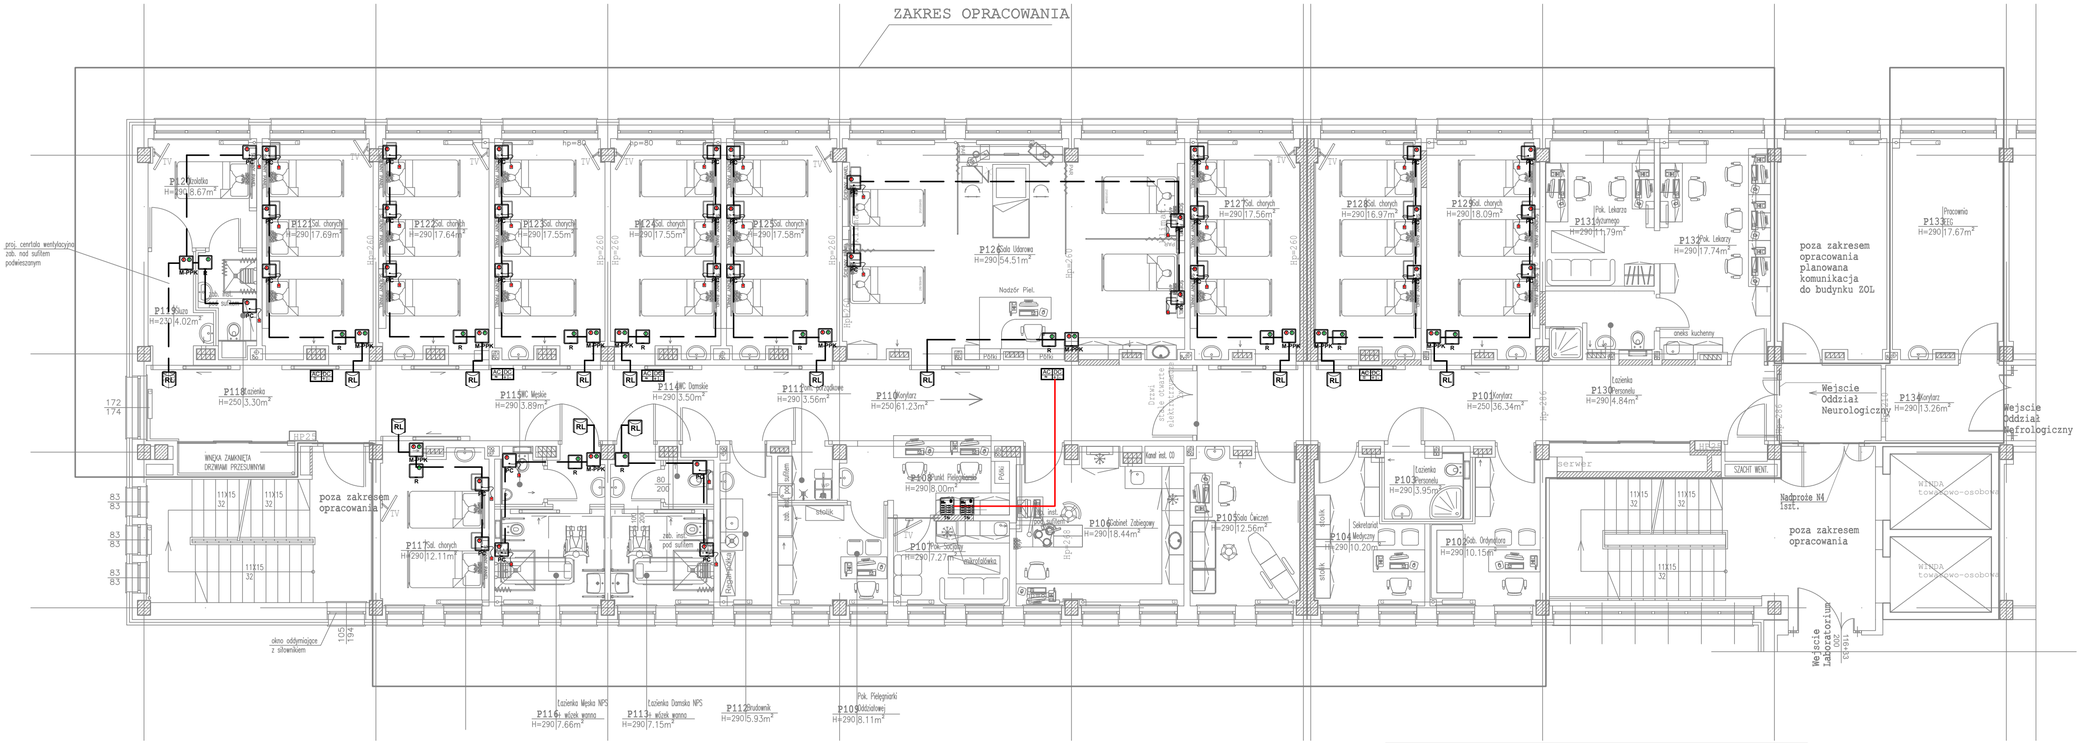
ZAKRES OPRACOWANIA
P120 Toaletka H=290|8.67m²
P121 Sal. chorych H=290|17.69m²
P122 Sal. chorych H=290|17.64m²
P123 Sal. chorych H=290|17.55m²
P124 Sal. chorych H=290|17.55m²
P125 Sal. chorych H=290|17.58m²
P126 Sala Ćwiczeń H=290|54.51m²
P127 Sal. chorych H=290|17.56m²
P128 Sal. chorych H=290|16.97m²
P129 Sal. chorych H=290|18.09m²
P130 Pok. Lekarza dyżurnego H=290|11.79m²
P131 Pok. Lekarza H=290|17.74m²
P132 Pomieszczenie H=290|17.67m²
P133 WC H=290|1.79m²
P134 Korytarz H=290|13.26m²
P135 Łazienka Personelu H=290|4.84m²
P101 Korytarz H=250|36.34m²
P102 Gab. Ordynatora H=290|10.15m²
P103 Łazienka Personelu H=290|3.95m²
P104 Gabinet Lekarski Medyczny H=290|10.20m²
P105 Sala Ćwiczeń H=290|12.56m²
P106 Gabinet Zabiegowy H=290|18.44m²
P107 Pok. socjalny H=290|7.27m²
P108 Pomieszczenie Pielęgniarek H=290|8.00m²
P109 Pok. Pielęgniarki Oddziałowej H=290|8.11m²
P110 Korytarz H=250|61.23m²
P111 Sal. rozpadowe H=290|3.56m²
P112 Brudownik H=290|5.93m²
P113 Łazienka Damska NPS z węzłem wanna H=290|7.15m²
P114 WC Damskie H=290|3.50m²
P115 WC Męskie H=290|3.89m²
P116 Łazienka Męska NPS z węzłem wanna H=290|7.66m²
P117 Sal. chorych H=290|12.11m²
P118 Łazienka H=250|3.30m²
P119 Śluza H=220|4.02m²
P120 Toaletka H=290|8.67m²
poza zakresem opracowania
poza zakresem opracowania planowana komunikacja do budynku ZOL
poza zakresem opracowania
Nadproże M4 Istn.
Wejście Oddział Neurologiczny
Wejście Oddział Nefrologiczny
Wejście Laboratorium
Serwer
SZACHT WENT.
WINDA towarowo-osobowa
WINDA towarowo-osobowa
WNĘKA ZAMKNIĘTA DRZWIAMI PRZESUWNYMI
Nadszyb Piet.
Dźwig Szpitalny
Dźwig Pasażerski
Kond. ed. CO
Zmywalnia
Sekretariat
stolik
umywalka
brodzik
natrysk
okno odśrmiające z siłownikiem
proj. czerpnia wentylacyjna zab. nad sufitem podwieszanym
zab. instalacji pod sufitem
aneks kuchenny
Pok. Lekarza
Pokój
Pokój
Pokój