









## ZAKRES OPRACOWANIA

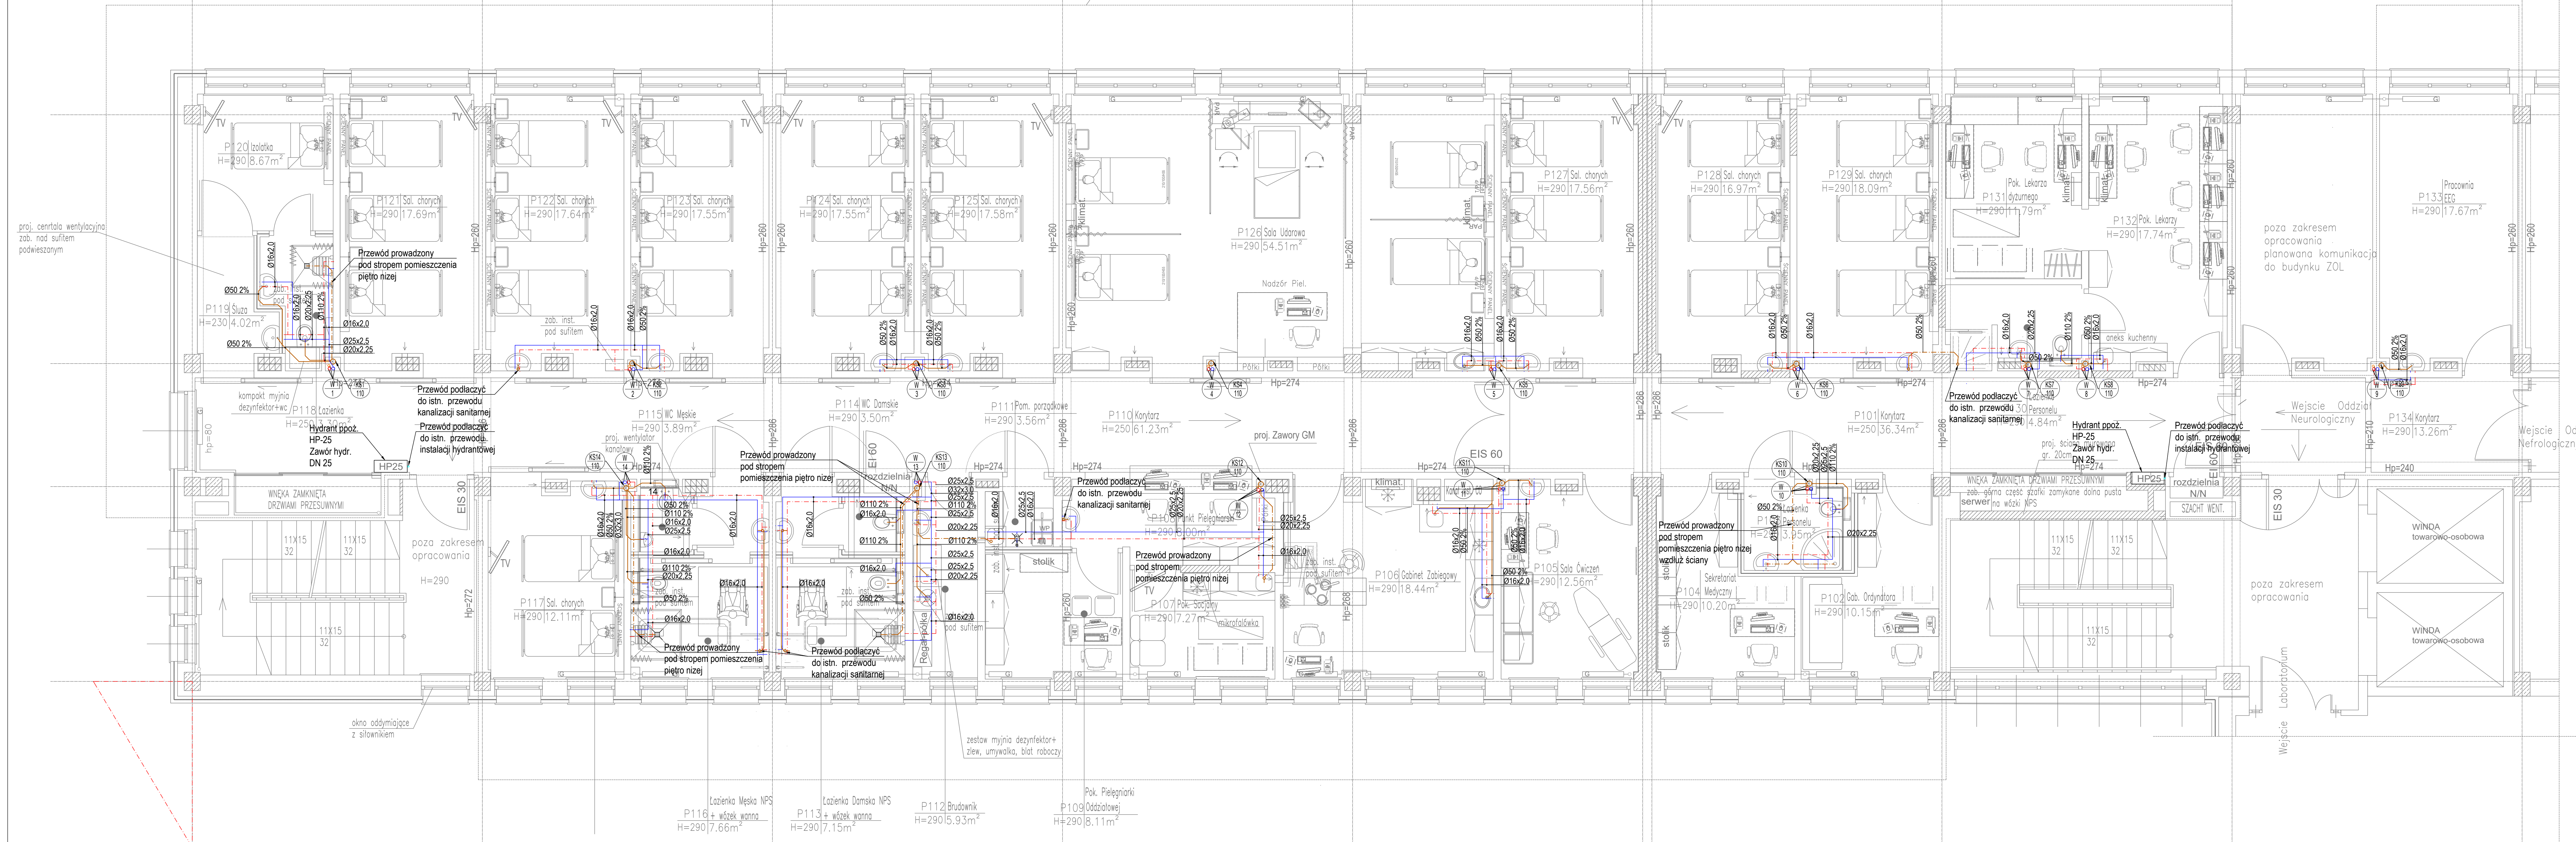

Oznaczenia:

- |   |   |
|---|---|
|  | przewody wody zimnej                                    |
|  | przewody instalacji hydrantów ppoż.                     |
|  | przewody wody ciepłej                                   |
|  | przewody wody cyrkulacyjnej                             |
|  | średnica zewnętrzna i grubość ścianki rury wodociągowej |
|  | zawór odcinający  |
|  | zawór antyskażeniowy typu HA                            |

**Oznaczenia:**

- instalacja kanalizacji bytowo-gospodarczej  
- rury PVC-HT
- instalacja kanalizacji bytowo-gospodarczej  
prowadzonej pod stropem  
- rury PVC-HT

KS3  
75

numer i średnica pionu kanalizacji sanitarnej

**Inwestor:**  
SAMODZIELNY PUBLICZNY ZAKŁAD OPIEKI ZDROWOTNEJ W  
SOKOŁOWIE PODLASKIM przy ul. ks. J. Bosko 5 , 08-300 Sokółów Podlas


Jednostka projektowa:

**PROFIL** STUDIO ARCHTEKTONICZNE  
REALIZACJA I INWESTYCJE

Temat projektu:  
WYKONANIE REMONTU ODDZIAŁU NEUROLOGICZNEGO  
SAMODZIELNEGO PUBLICZNEGO ZAKŁADU OPIEKI ZDROWOTNEJ  
w Sokolowie Podlaskim  
przy ul. ks. J. Bosko 5 , 08-300 Sokółów Podlaski

Projektował:	Specjalność:	Podpis:	C
mgr inż. Łukasz Kaczmarek UPR. BUD.SLK/0271/PWBS/22	Sanitarna	<i>LK</i>	
Sprawdził:	Specjalność:	Podpis:	1

Nazwa rysunku:  
Rzut 1 piętra - instalacja wod-k

mgr inż. Anna Kaczmarek-Wypych UPR. BUD SLK/4775/PWOS/13		Sanitarna	
stadium <b>PW</b>	nr rys. <b>ISP-01</b>	Skala: <b>1:50</b>	R