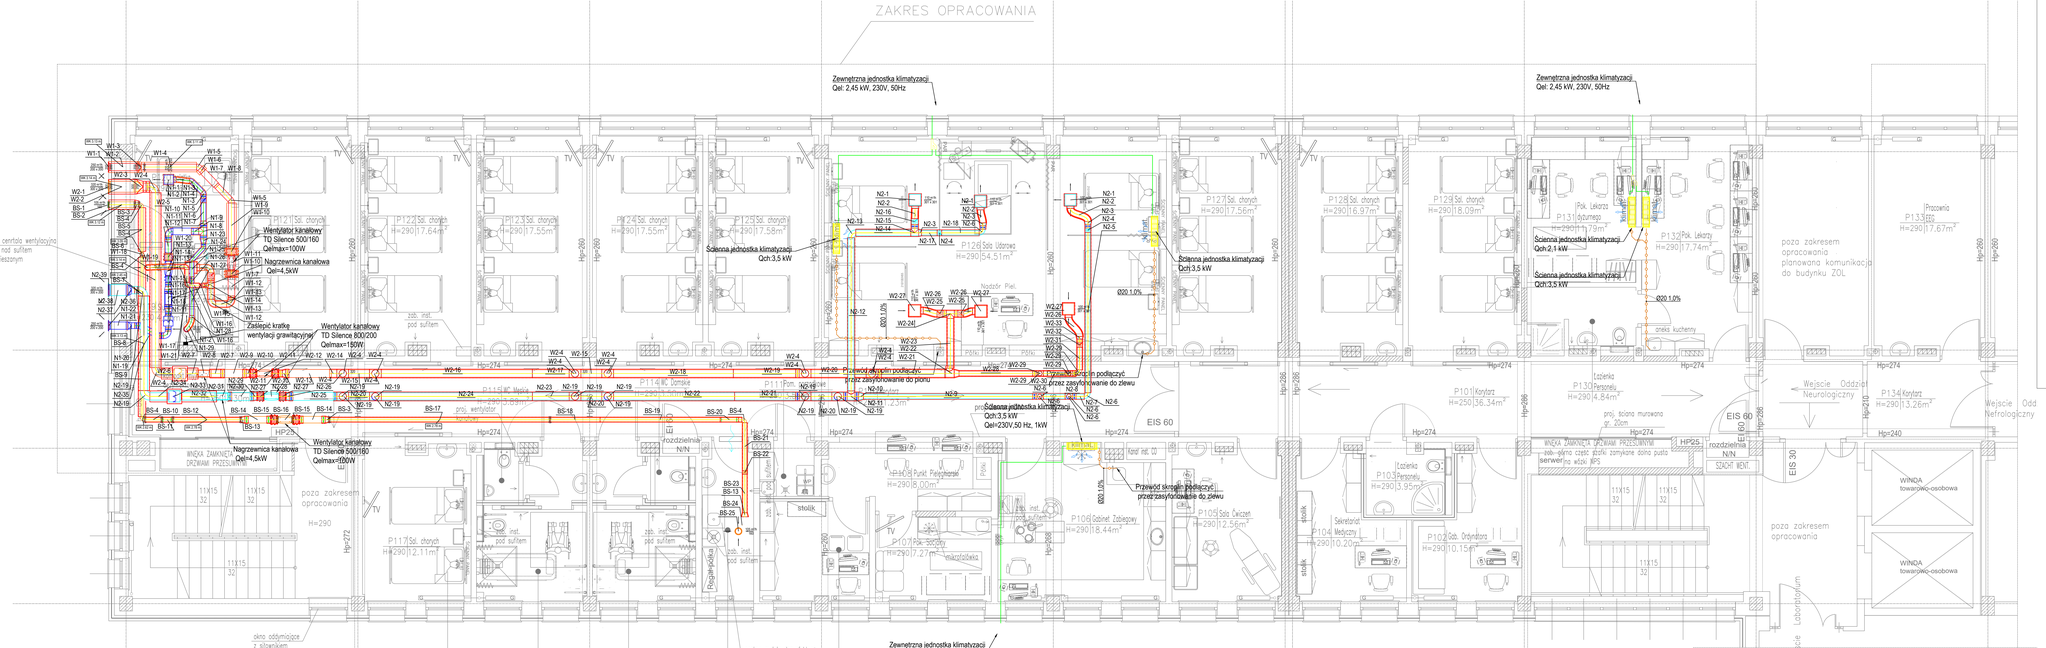
ZAKRES OPRACOWANIA
Zewnętrzna jednostka klimatyzacji
Qel: 2,45 kW, 230V, 50Hz
Zewnętrzna jednostka klimatyzacji
Qel: 2,45 kW, 230V, 50Hz
Ścienna jednostka klimatyzacji
Qch:3,5 kW
Ścienna jednostka klimatyzacji
Qch:3,5 kW
Ścienna jednostka klimatyzacji
Qch:2,1 kW
Ścienna jednostka klimatyzacji
Qch:3,5 kW
Ścienna jednostka klimatyzacji
Qch:3,5 kW
Qel=230V,50 Hz, 1kW
Przewód skroplin podłączyć przez zasyfonowanie do zlewu
Przewód skroplin podłączyć przez zasyfonowanie do zlewu
Przewód skroplin podłączyć przez zasyfonowanie do zlewu
Wentylator kanałowy
TD Silence 500/160
Qelmax=100W
Nagrzewnica kanałowa
Qel=4,5kW
Wentylator kanałowy
TD Silence 800/200
Qelmax=180W
Zaślepić kratkę wentylacji grawitacyjnej
Wentylator kanałowy
TD Silence 500/160
Qelmax=100W
Nagrzewnica kanałowa
Qel=4,5kW
proj. centrala wentylacyjna zab. nad sufitem podwieszonym
okno odchylające z siłownikiem
zestaw mycia dezynfekcyjny+ zlew, umywalka, bod. robocza
P121 Sal. chorych H=290 17.64m²
P122 Sal. chorych H=290 17.64m²
P123 Sal. chorych H=290 17.55m²
P124 Sal. chorych H=290 17.55m²
P125 Sal. chorych H=290 17.58m²
P127 Sal. chorych H=290 17.58m²
P128 Sal. chorych H=290 16.97m²
P129 Sal. chorych H=290 18.09m²
P131 Pok. Lekarzy dyżurnego H=290 17.73m²
P132 Pok. Lekarzy H=290 17.74m²
P101 Korytarz H=250 36.34m²
P130 Łazienka Personelu H=290 4.84m²
P103 Łazienka Personelu H=290 3.95m²
P102 Gab. Ordynatora H=290 10.15m²
P104 Sekretariat Medyczny H=290 10.20m²
P105 Sala Ćwiczeń H=290 12.56m²
P106 Gabinet Zabiegowy H=290 18.44m²
P107 Pok. Socjalny H=290 7.27m²
P108 Pok. Pielęgniarek Położnej H=290 8.00m²
P117 Sal. chorych H=290 12.11m²
P112 Brudownik H=290 5.93m²
P109 Pok. Pielęgniarki Oddziałowej H=290 8.11m²
poza zakresem opracowania
poza zakresem opracowania planowaną komunikacja do budynku ZOL
poza zakresem opracowania
WNĘKA ZAMKNIĘTA DROWAM PRZESUWNYM
WNĘKA ZAMKNIĘTA DROWAM PRZESUWNYM
EIS 60
EIS 30
EIS 60
rozdzielnia N/N
SZACHT WENT.
WINDA towarowo-osobowa
WINDA towarowo-osobowa
Wejście Oddziału Neurologicznego
Wejście Laboratorium
Recepcja
stolik
stolik
stolik
stolik
Kanał went. 00
